

**PRACOWNIA ARCHITEKTONICZNA
"DOMINO"**

ARCHITEKT MARIA GAJEWSKA

33-100 Tarnów, ul. Krakowska 11/2, tel. 014/ 621 69 86, 0606 23 19 38

pracownia.domino@interia.pl



FAZA

**PROJEKT KOLORYSTYKI
ELEWACJI - BUDYNEK A**

TEMAT

**CENTRUM MEDYCZNE
KOL-MED. SP. ZOZ**

ADRES
INWESTYCJI

**PL. DWORCOWY 6
33-100 TARNÓW**

INWESTOR

**Centrum Medyczne
KOL- MED.SP.ZOZ
Pl. Dworcowy 6
33-100 Tarnów**

AUTOR
PROJEKTU

**MGR INŻ. ARCHITEKT
MARIA GAJEWSKA**
PRAWNIENIA BUDOWLANE DO PROJEKTOWANIA
BEZ OGRANICZEŃ W SPECJALNOŚCI
ARCHITEKTONICZNEJ BIA-8346/29/06
MGR INŻ. ARCH. MARIA GAJEWSKA



TARNÓW - PAŹDZIERNIK ' 2006

**KOLORYSTYKA ELEWACJI BUDYNKU A
CENTRUM MEDYCZNE KOL-MED**

PROJEKT ZAWIERA:

I. OPIS KOLORYSTYKI

II. CZĘŚĆ GRAFICZNA

- | | |
|----------------------------------|-------|
| 1. ELEWACJA – kolorystyka | 1:100 |
| 2. ELEWACJA – projekt techniczny | 1:100 |
| 3. SZCZEGÓŁ | 1: 50 |
| 4. ELEWACJA – stan istniejący | 1:100 |

KOLORYSTYKA ELEWACJI BUDYNKU A
CENTRUM MEDYCZNE KOL-MED

KOLORYSTYKA ELEWACJI

WG KOLORNIKA FIRMY

CaparolColor

NR 1

KOLOR CaparolColor **IRIS 0** L43 C16 **H243**

- 1 pas elewacji pod dachem wykonać jako gzyms pogrubienie 2 cm warstwą styropianu, docelowo wokół całego segmentu szer. 140 cm
- 2 FILAR "wystający" z elewacji 5 cm – styropian gr. 5 cm przyklejony do elewacji, wykończenie klej na siatce na nim tynk typu baranek
Na filarze – **NAPIS** - przestrzenne litery podświetlane – kolor biały - analogicznie jak w budynku B

NR 2

PAS szerokości górnego okna – docelowo wokół całego budynku A, tworzyć będzie górny fryz elewacji

KOLOR CaparolColor **GRAPHIT 14** L77 C1,5 **H192**

NR 3

Podstawowy kolor ŚCIANY - KOLOR CaparolColor **COGNAC 16** L92 C18 **H81**

NR 4

- 1 PAS ściany pod granatowym, górnym „fryzem” – do wys. górnego okna szer. 60 cm
- 2 ŚCIANA – z wykształconymi ze styropianu boniami gr. 2 cm, szer. 62cm, przerwa 2 cm,
- KOLOR CaparolColor **COGNAC 14** L85 C31 **H76**

UWAGA ! przerwy muszą się równać z przerwami boni z płytek 30 x 60 w obszarze cokołu , wg rysunku szczegółowego

NR 5

KRATY na oknach parteru – kolor jasny beż – jak ściana

KOLORYSTYKA ELEWACJI BUDYNKU A
CENTRUM MEDYCZNE KOL-MED

NR 6

COKÓŁ

Płytki typu gres - wielkość 30 x 60 , mrozo odporne
NOWA GALA Ceramika – Stone Life SL 02 - naturalna
układane w pasach poziomych na styk , pionowo tworzą bonie z fugami 2 cm

Stolarzka i ślusarka okienna i drzwiowa – istn. - kolor biały(parter) ,
brązowy (1 i 2 piętro)

UWAGA !

Kolorowe plamy na elewacji wyznaczać wg wysokości okien i wielkości płytek ceramicznych

Wszelkie zmiany uzgadniać z autorem projektu


KOLORYSTYKA ELEWACJI BUDYNKU A
CENTRUM MEDYCZNE KOL-MED



MGR INŻ. ARCHITEKT
MARIA GAJEWSKA
UPRAWNIENIA SUDOWANE DO PROJEKTOWANIA
 BEZ OGRANICZEN W SPECJALNOŚCI
 ARCHITECTONICZNE, BUA-8346/29/09




ELEWACJA KOLORYSTYKA	TEMAT (WYSUNKU)
1:100	SKALA
PRZEDMIOT OPRACOWANIA PROJEKT KOLORYSTYKI ELEWACJI - BUDYNEK "A"	
ADRES INWESTYCJI PLAC DWORCOWY 6 33-100 TARNÓW	
AUTOR PROJEKTU mgr inż. arch. Maria Gajewska	
DATA PAŹDZIERNIK 2006	
PRACOWNIA ARCHITEKTONICZNA "DOMINO" mgr inż. arch. Maria Gajewska TARNÓW, UL. KRAKOWSKA 11	
 A1	

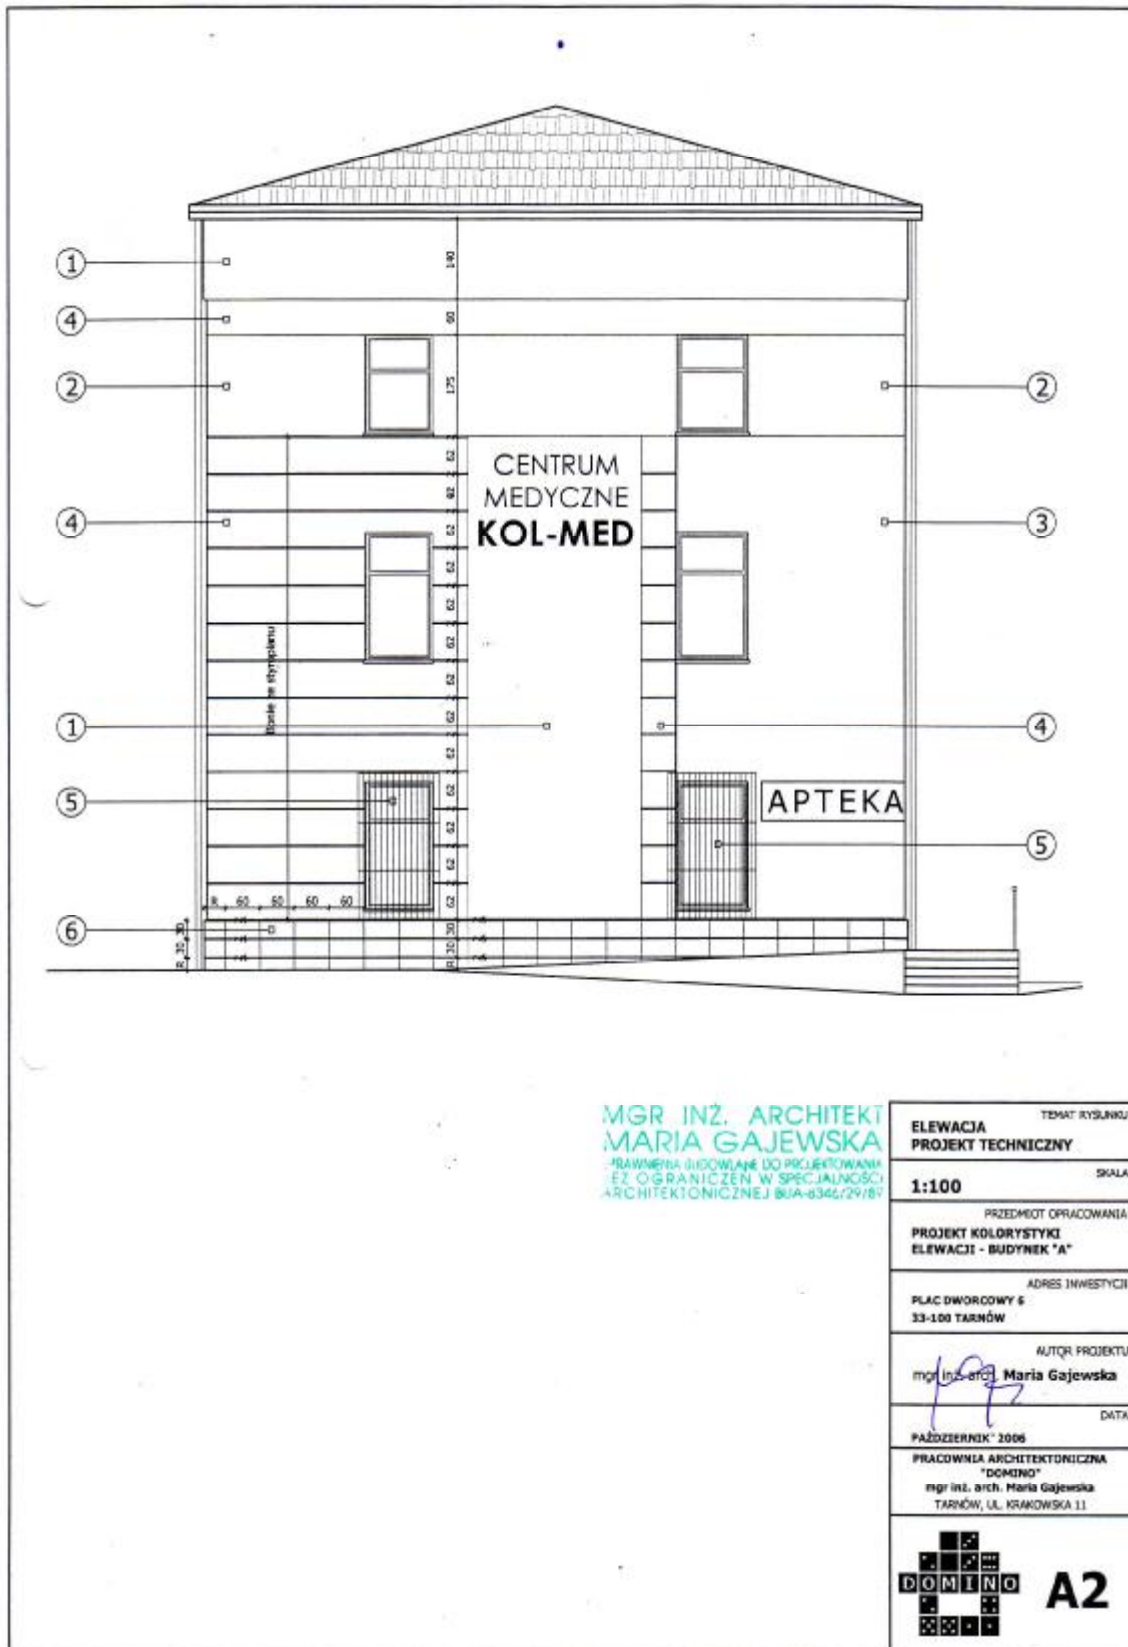


MGR INŻ. ARCHITEKT
MARIA GAJEWSKA
PRACOWNIA SŁOJOWANE DO PROJEKTOWANIA
 ZE OGRANICZEN W SPECJALNOŚCI
 ARCHITEKTONICZNEJ 801A-8346/29/87

ELEVACJA PROJEKT TECHNICZNY		TEMAT RYSUNKU
1:100		SKALA
PRZEDMIOT OPRACOWANIA PROJEKT KOLORYSTYKI ELEVACJI - BUDYNEK "A"		
ADRES INWESTYCJI PLAC DWORCOWY 6 33-100 TARNÓW		
mgr inż. arch. <i>MG</i> Maria Gajewska		AUTOR PROJEKTU
PAŹDZIERNIK 2006 DATA		
PRACOWNIA ARCHITEKTONICZNA "DOMINO" mgr inż. arch. Maria Gajewska TARNÓW, UL. KRAKOWSKA 11		
		A2

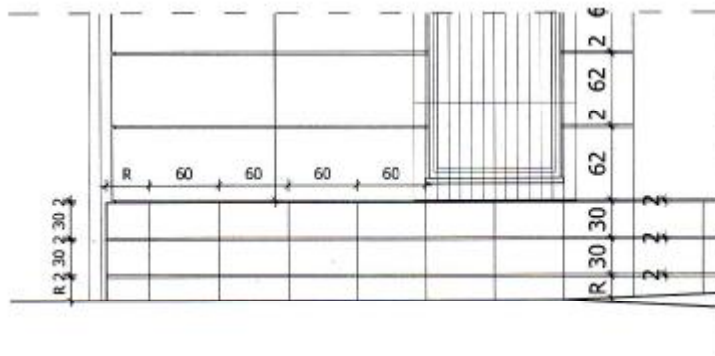

MGR INŻ. ARCHITEKT
MARIA GAJEWSKA
 UPRAWNIENIA SUCCOWLANE DO PROJEKTOWANIA
 BEZ OGRANICZEŃ W SPECJALNOŚCI
 ARCHITEKTONICZNEJ BUA-6346/29/89

SZCZEGÓŁ	TEMAT RYSUNKU
1:50	SKALA
PRZEMIOŁ OPRACOWANIA PROJEKT KOLORYSTYKI ELEWACJI - BUDYNEK "A"	
ADRES INWESTYCJI PLAC DWORCOWY 6 33-100 TARNÓW	
AUTOR PROJEKTU mgr inż. arch. Maria Gajewska	
DATA PAŹDZIERNIK 2006	
PRACOWNIA ARCHITEKTONICZNA "DOMINO" mgr inż. arch. Maria Gajewska TARNÓW, UL. KRAKOWSKA 11	
 A3	

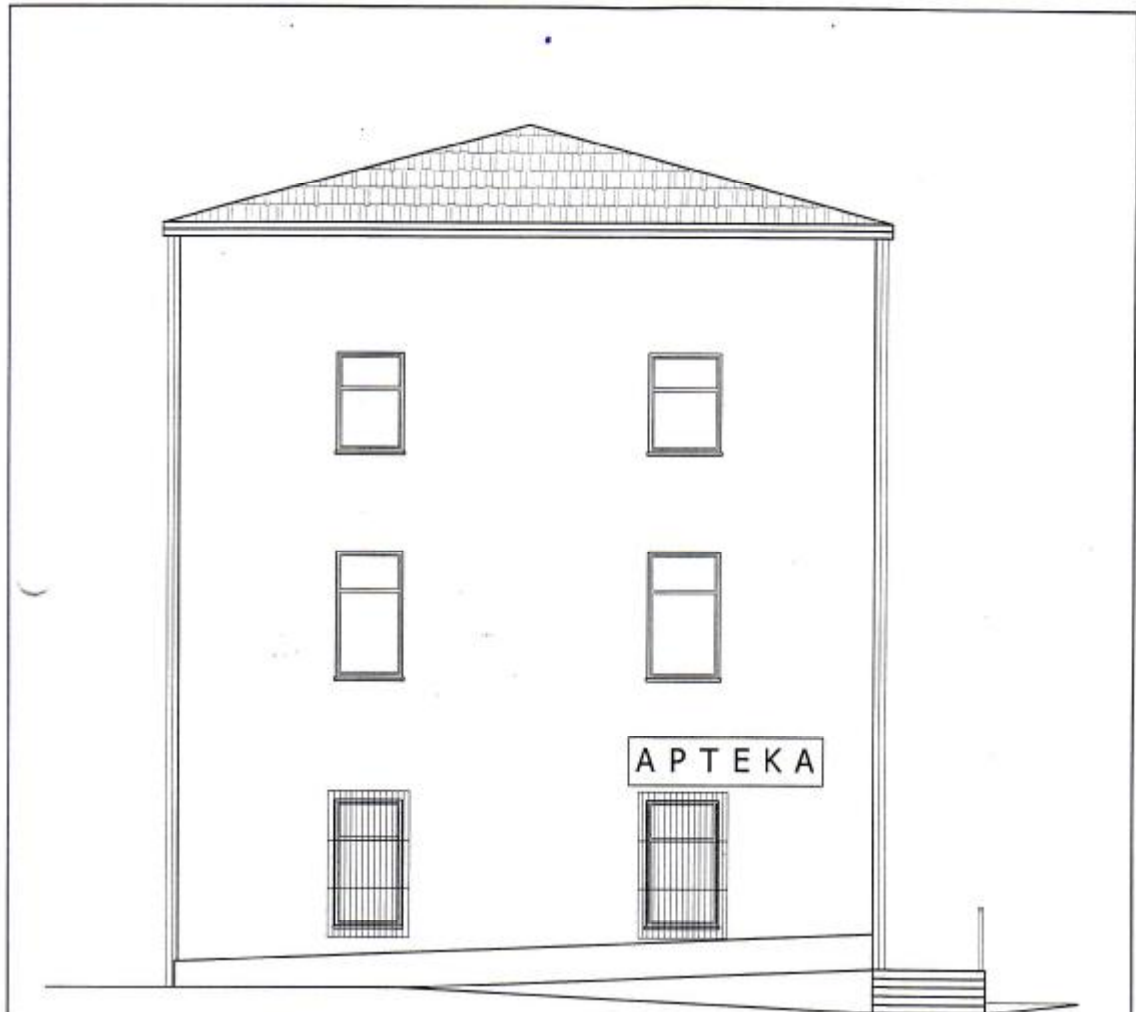

MGR INŻ. ARCHITEKT
MARIA GAJEWSKA
WYKONANIE ARCHITECTURALNE DO PROJEKTOWANIA
 Z OGRANICZENIEM W SPECJALNOŚCI
 ARCHITEKTONICZNEJ BUIA-6346/29/89

TEMAT RYSUNKU ELEWACJA STAN ISTNIEJĄCY	
SKALA 1:100	
PRZEDMIOT OPRACOWANIA PROJEKT KOLORYSTYKI ELEWACJI - BUDYNEK "A"	
ADRES INWESTYCJI PLAC DWORCOWY 6 33-100 TARNÓW	
AUTOR PROJEKTU  mgr inż. arch. Maria Gajewska	
DATA PAŹDZIERNIK 2005	
PRACOWNIA ARCHITEKTONICZNA "DOMINO" mgr inż. arch. Maria Gajewska TARNÓW, UL. KRAKOWSKA 11	
	A4